



CERTIFIED A TRUE, COMPLETE AND CORRECT COPY  
BAKER COUNTY CLERK OF THE COURTS  
BY *A. F. BROWN*  
DEPUTY CLERK

CURVE	LENGTH	RADIUS	CHORD	CHORD BEARING	DELTA
# ROLLING MEADOWS

PART OF SECTION 19, 20, 29 AND 30 OF TOWNSHIP 2 SOUTH,  
RANGE 22 EAST, BAKER COUNTY, FLORIDA

LINE	LENGTH	BEARING


PLAT BOOK 3 PAGE 101  
SHEET 6 OF 6 SHEETS

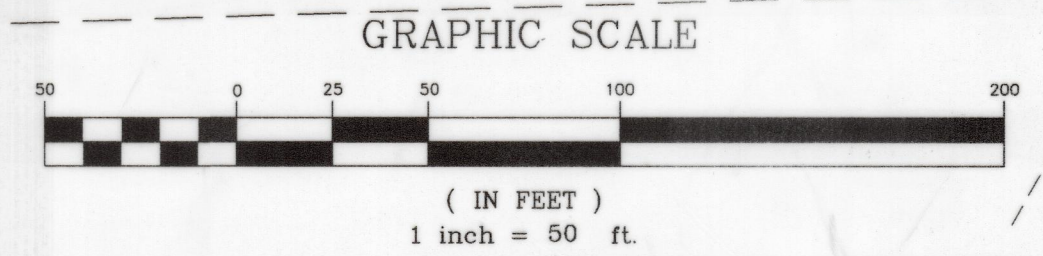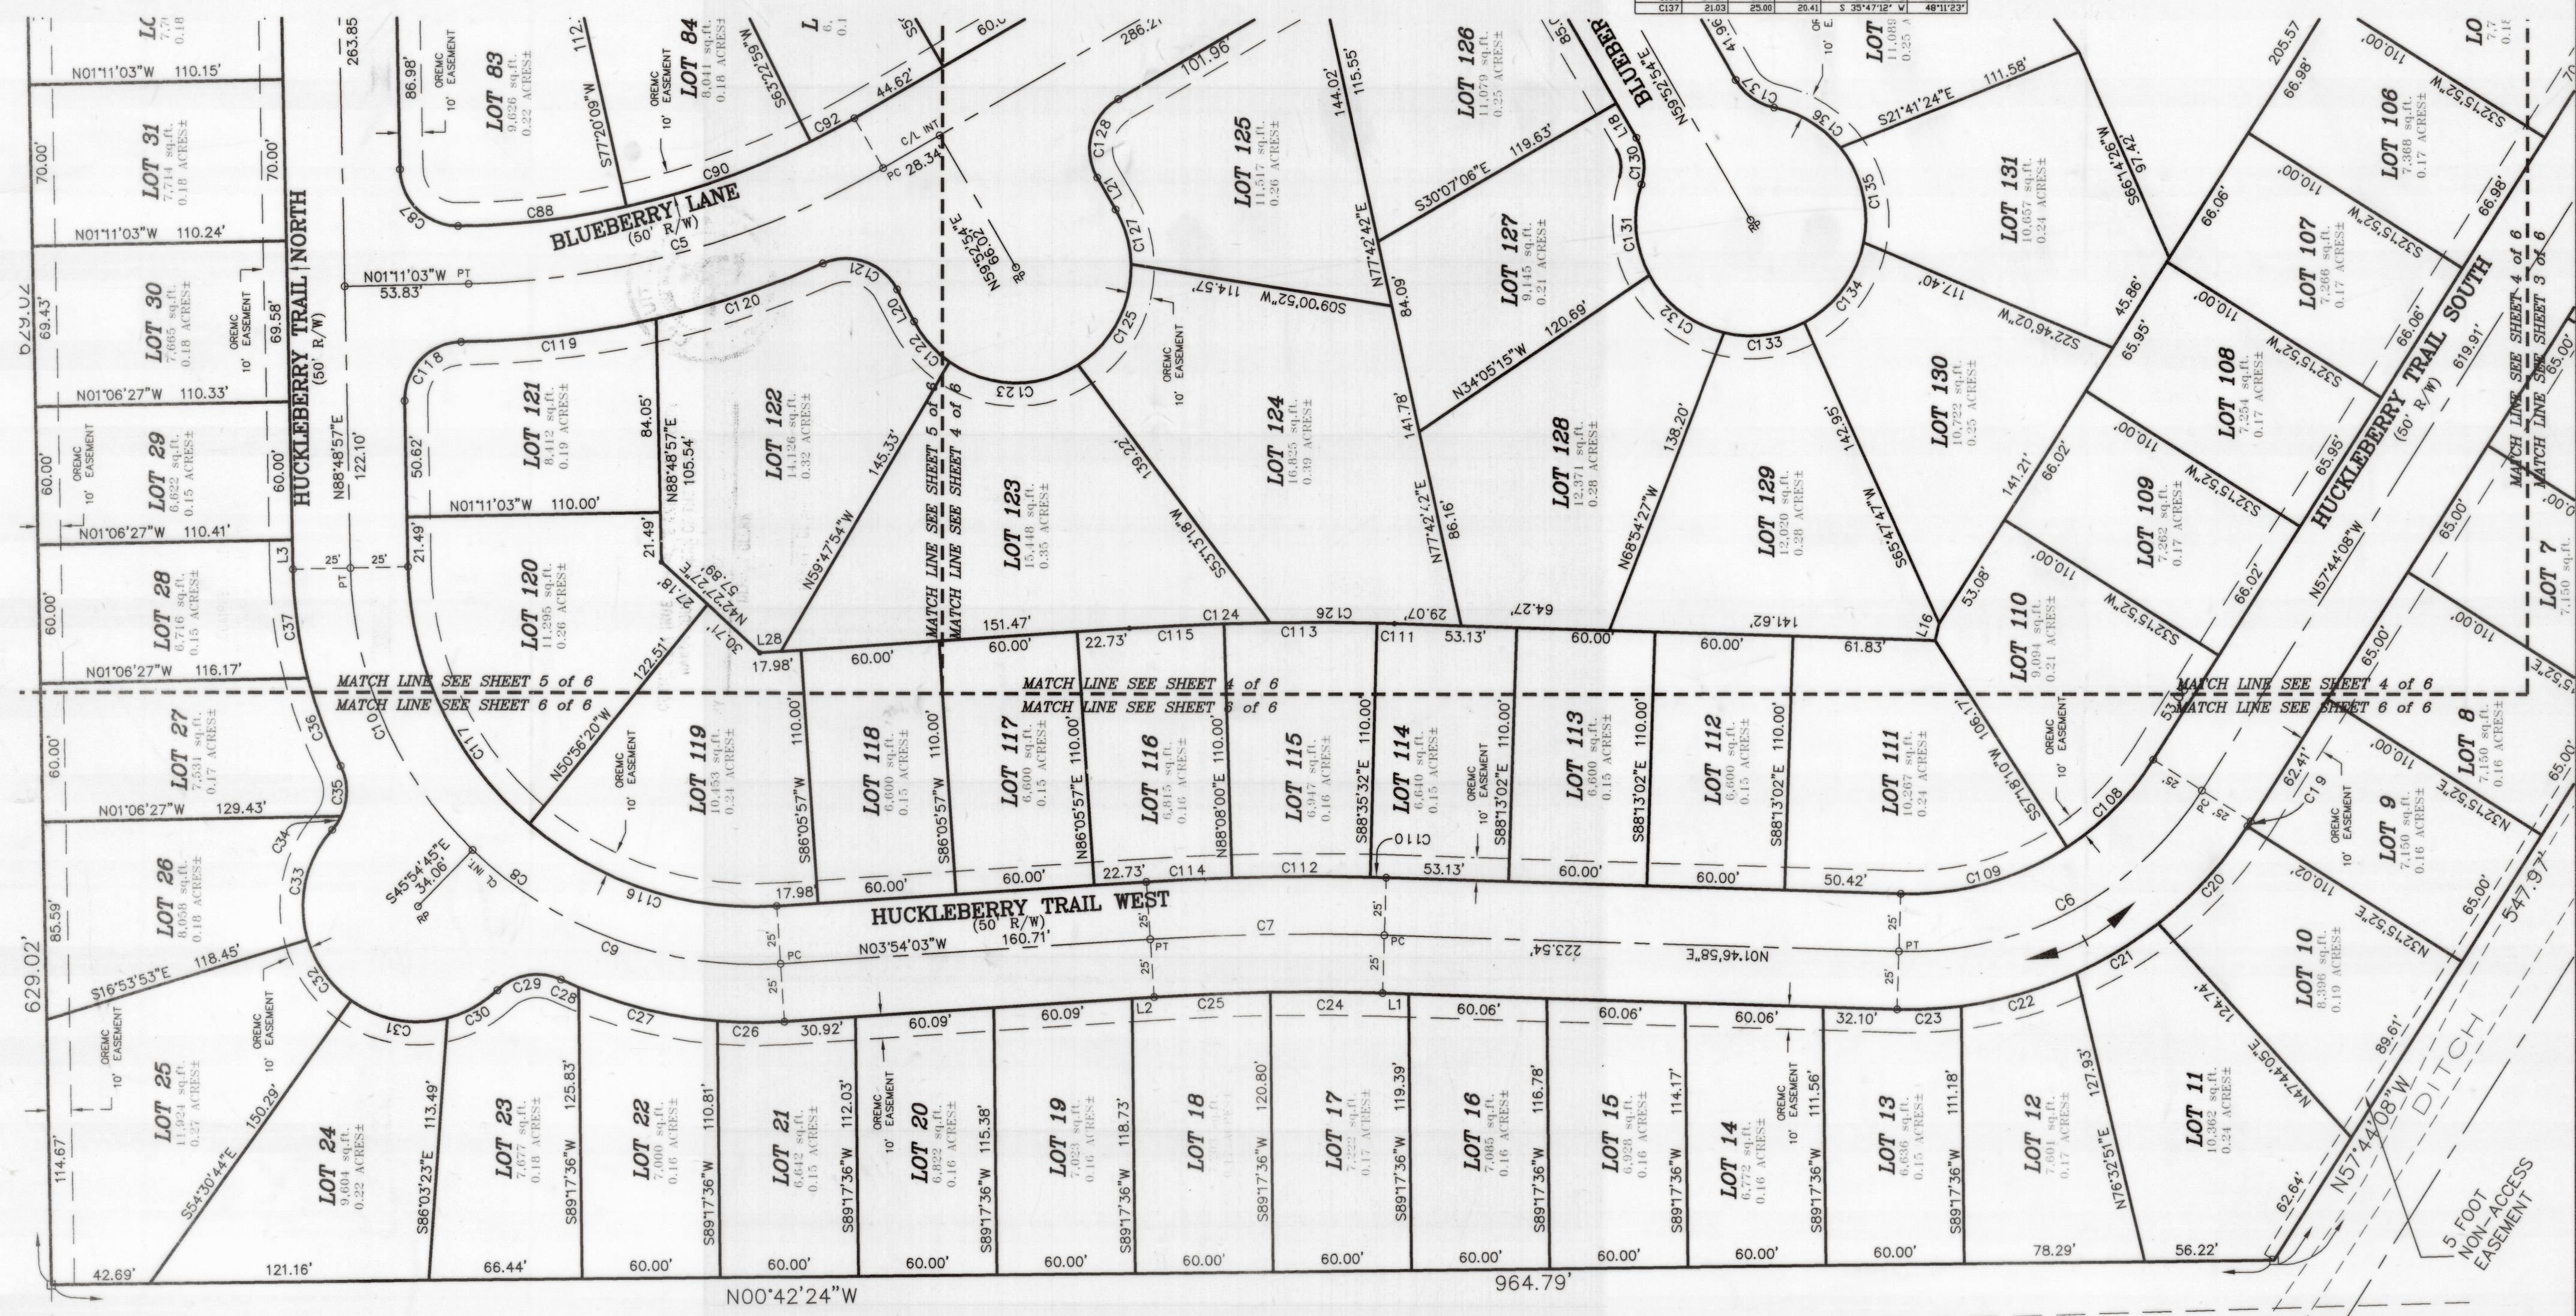

PREPARED BY:  
**BARTRAM TRAIL SURVEYING, INC.**  
LAND SURVEYORS - PLANNERS - LAND DEVELOPMENT CONSULTANTS  
1501 COUNTY ROAD 315 SUITE 106  
GREEN COVE SPRINGS, FL 32043  
(904) 284-2224 FAX (904) 284-2258